Special Permit
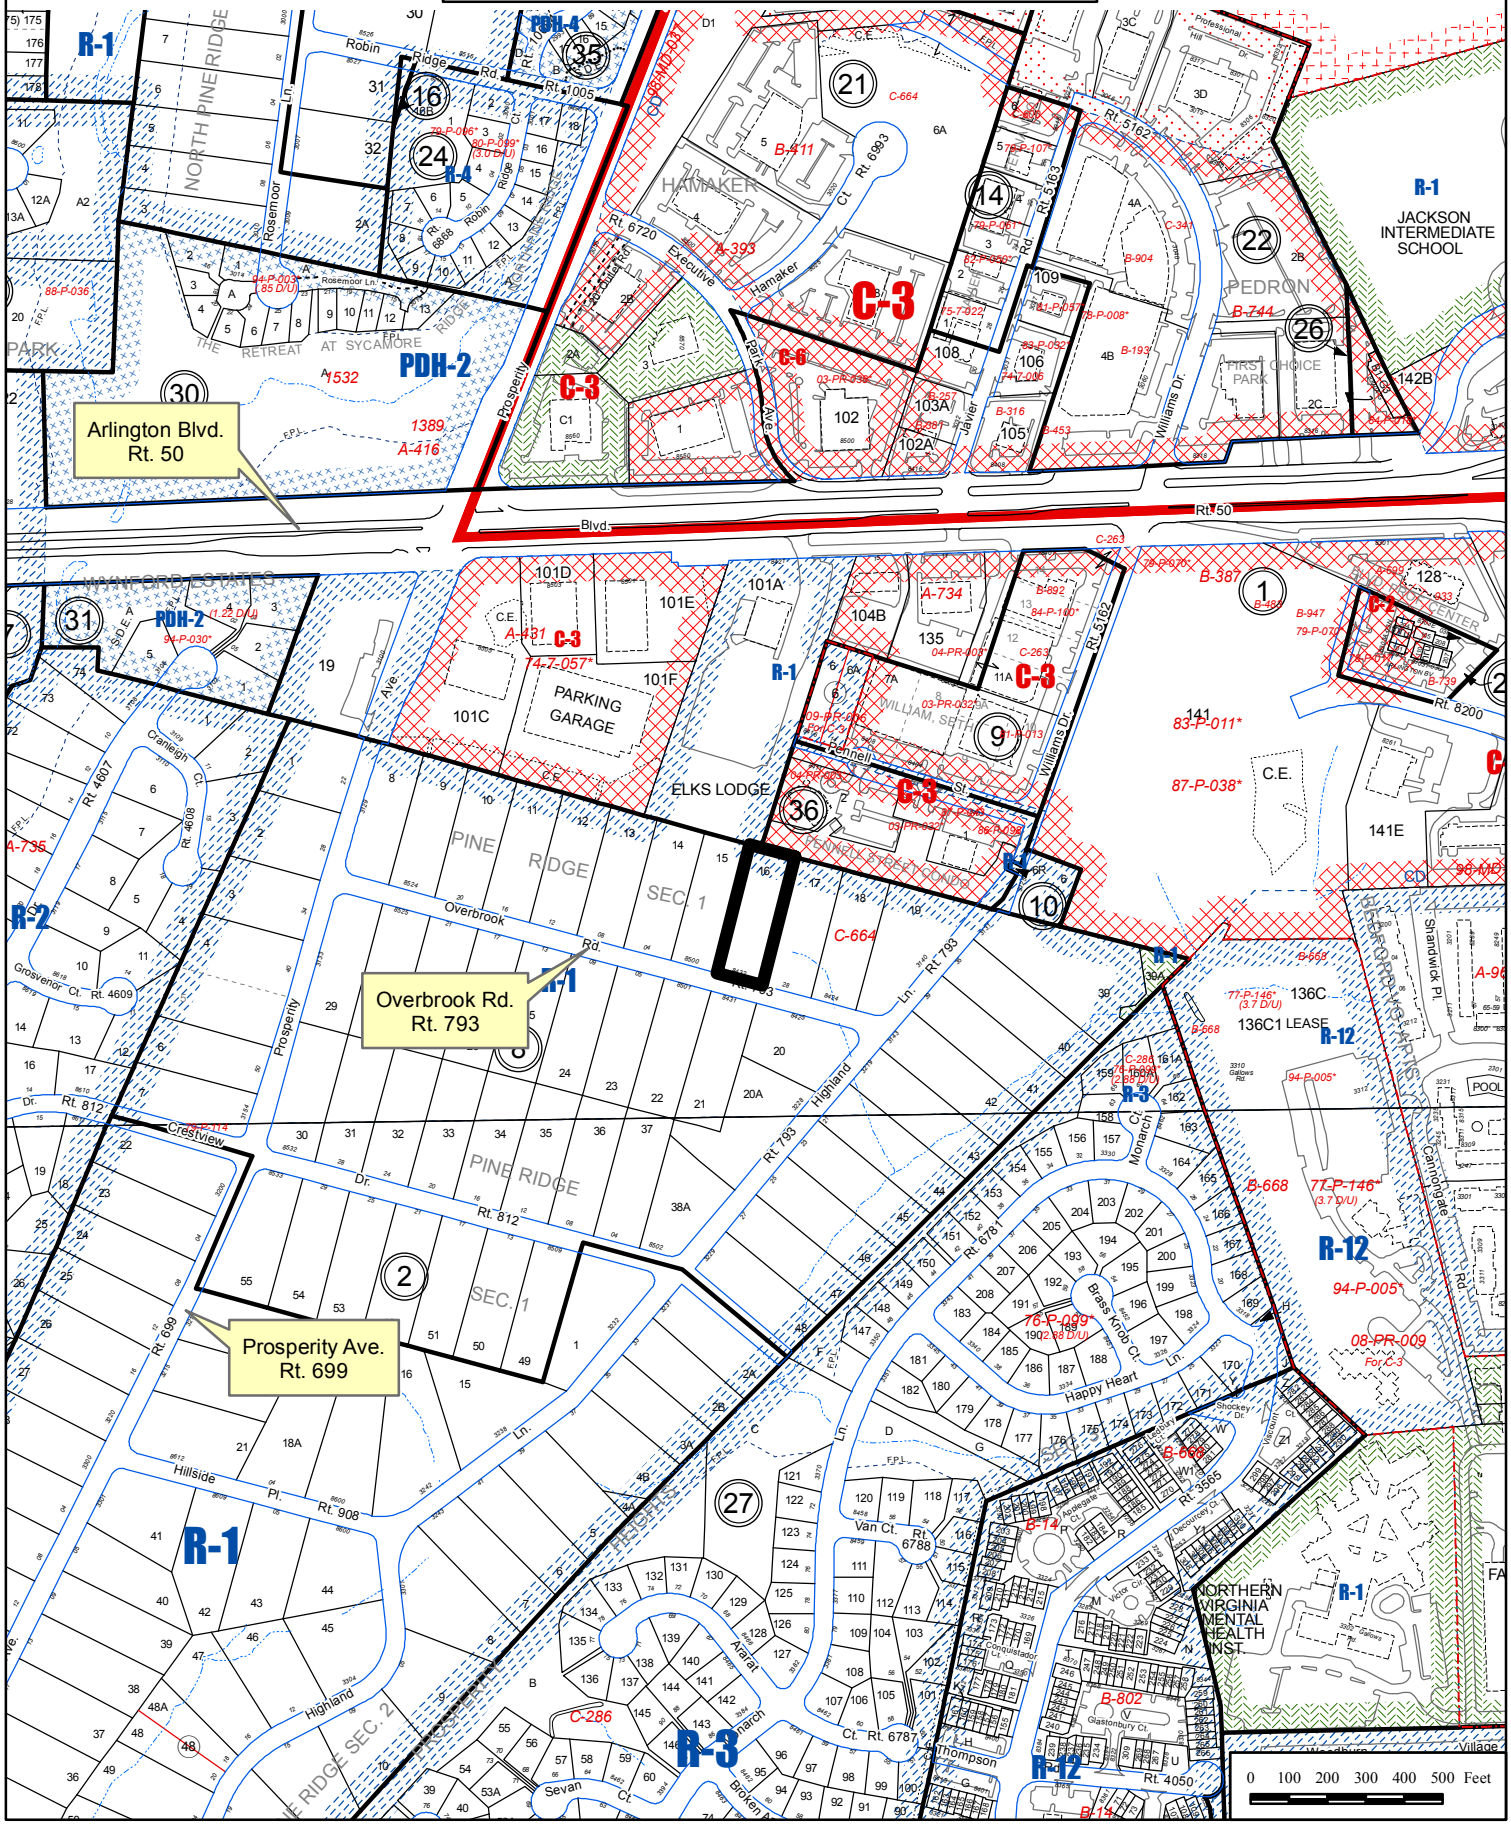
SP 2009-PR-073