Special Permit
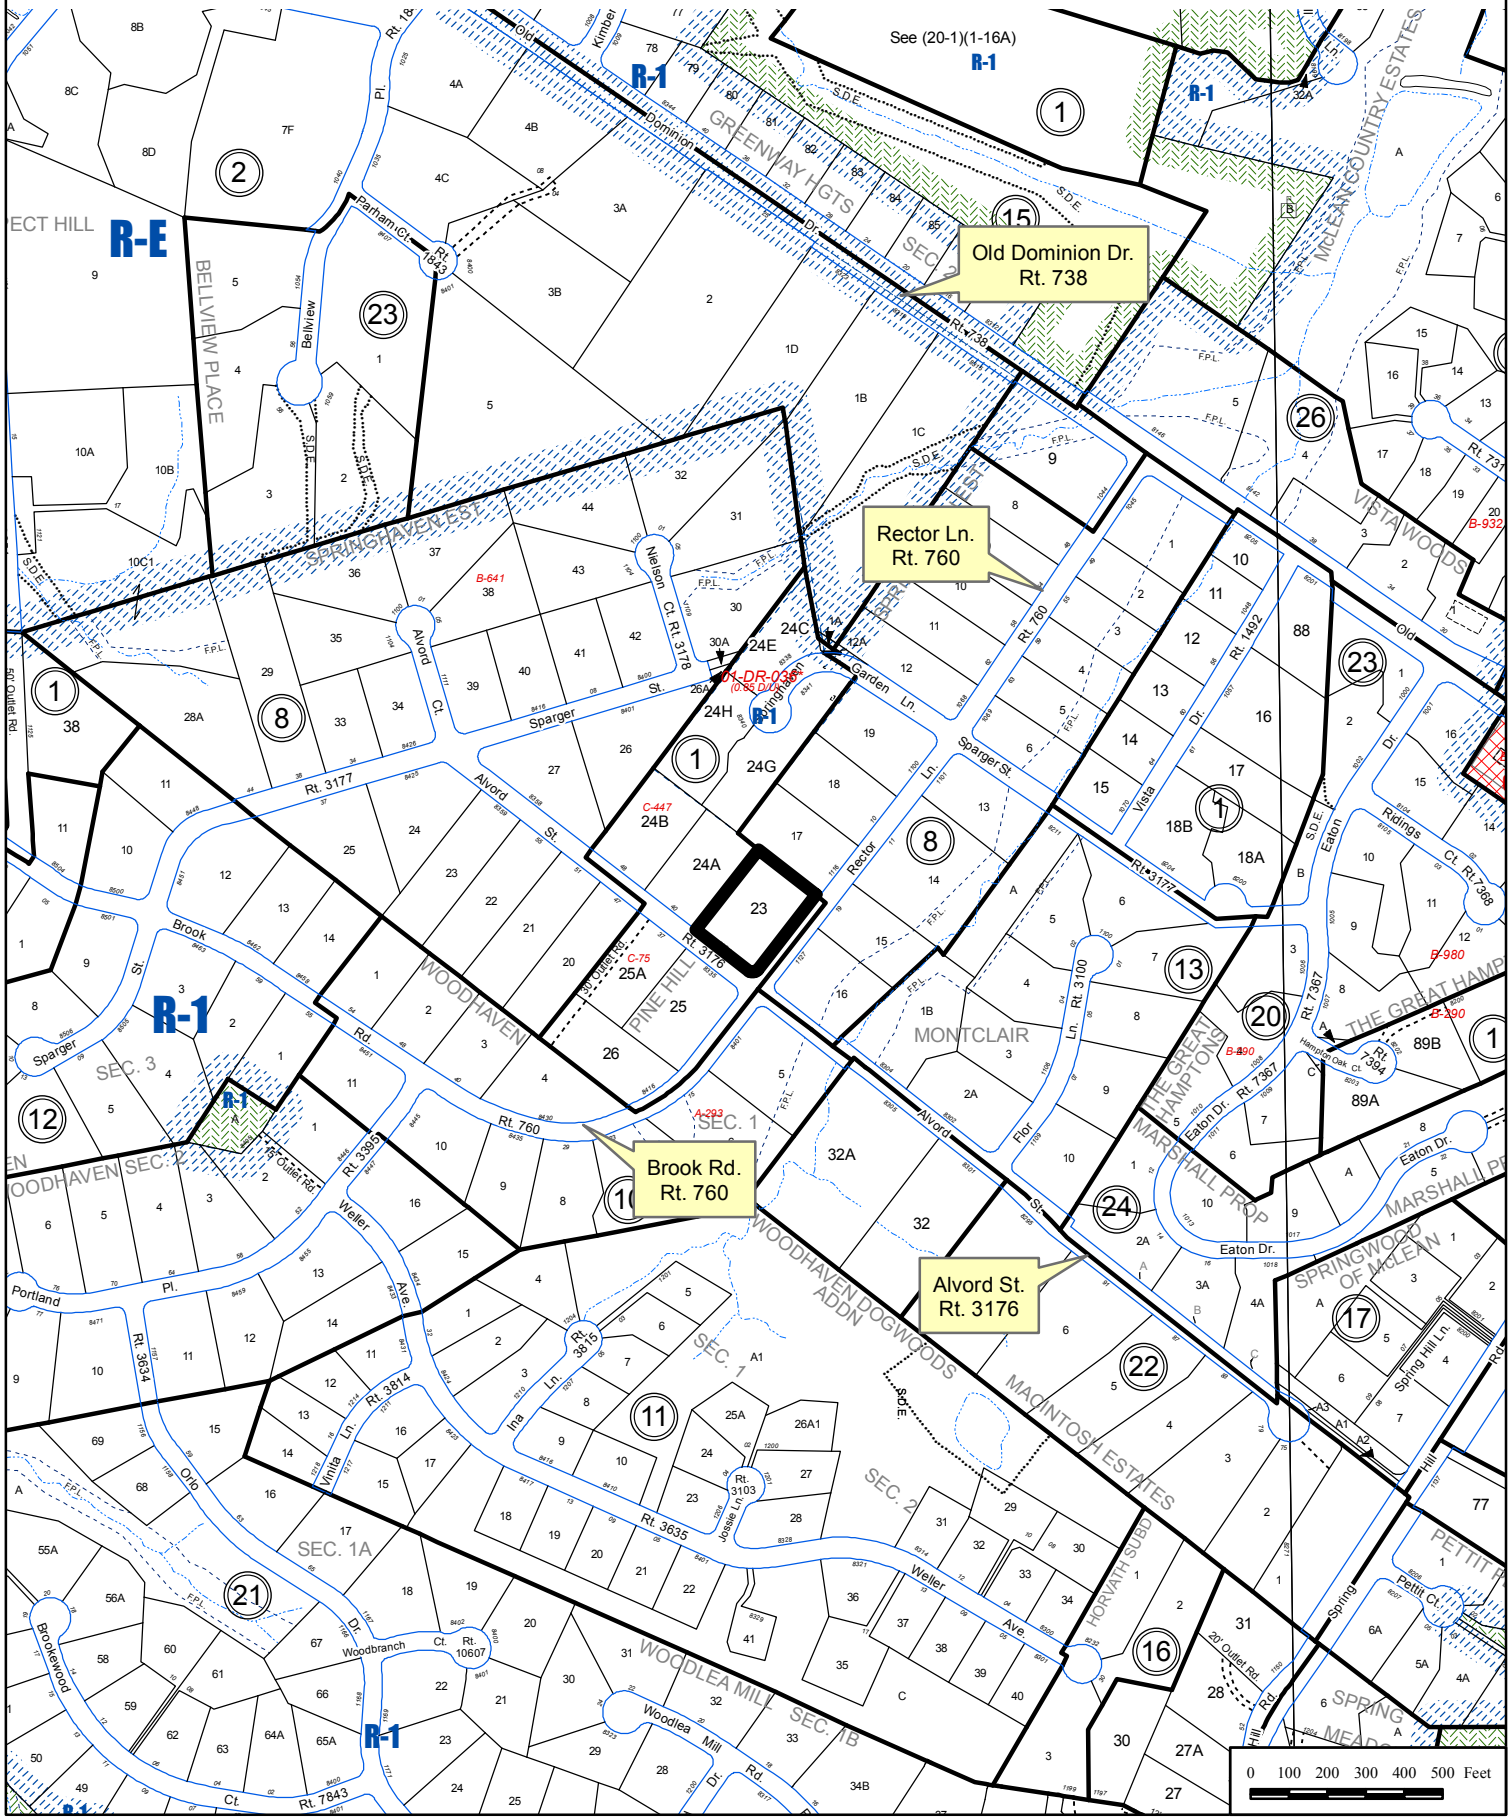
SP 2009-DR-072