Special Permit
SP 2009-BR-103
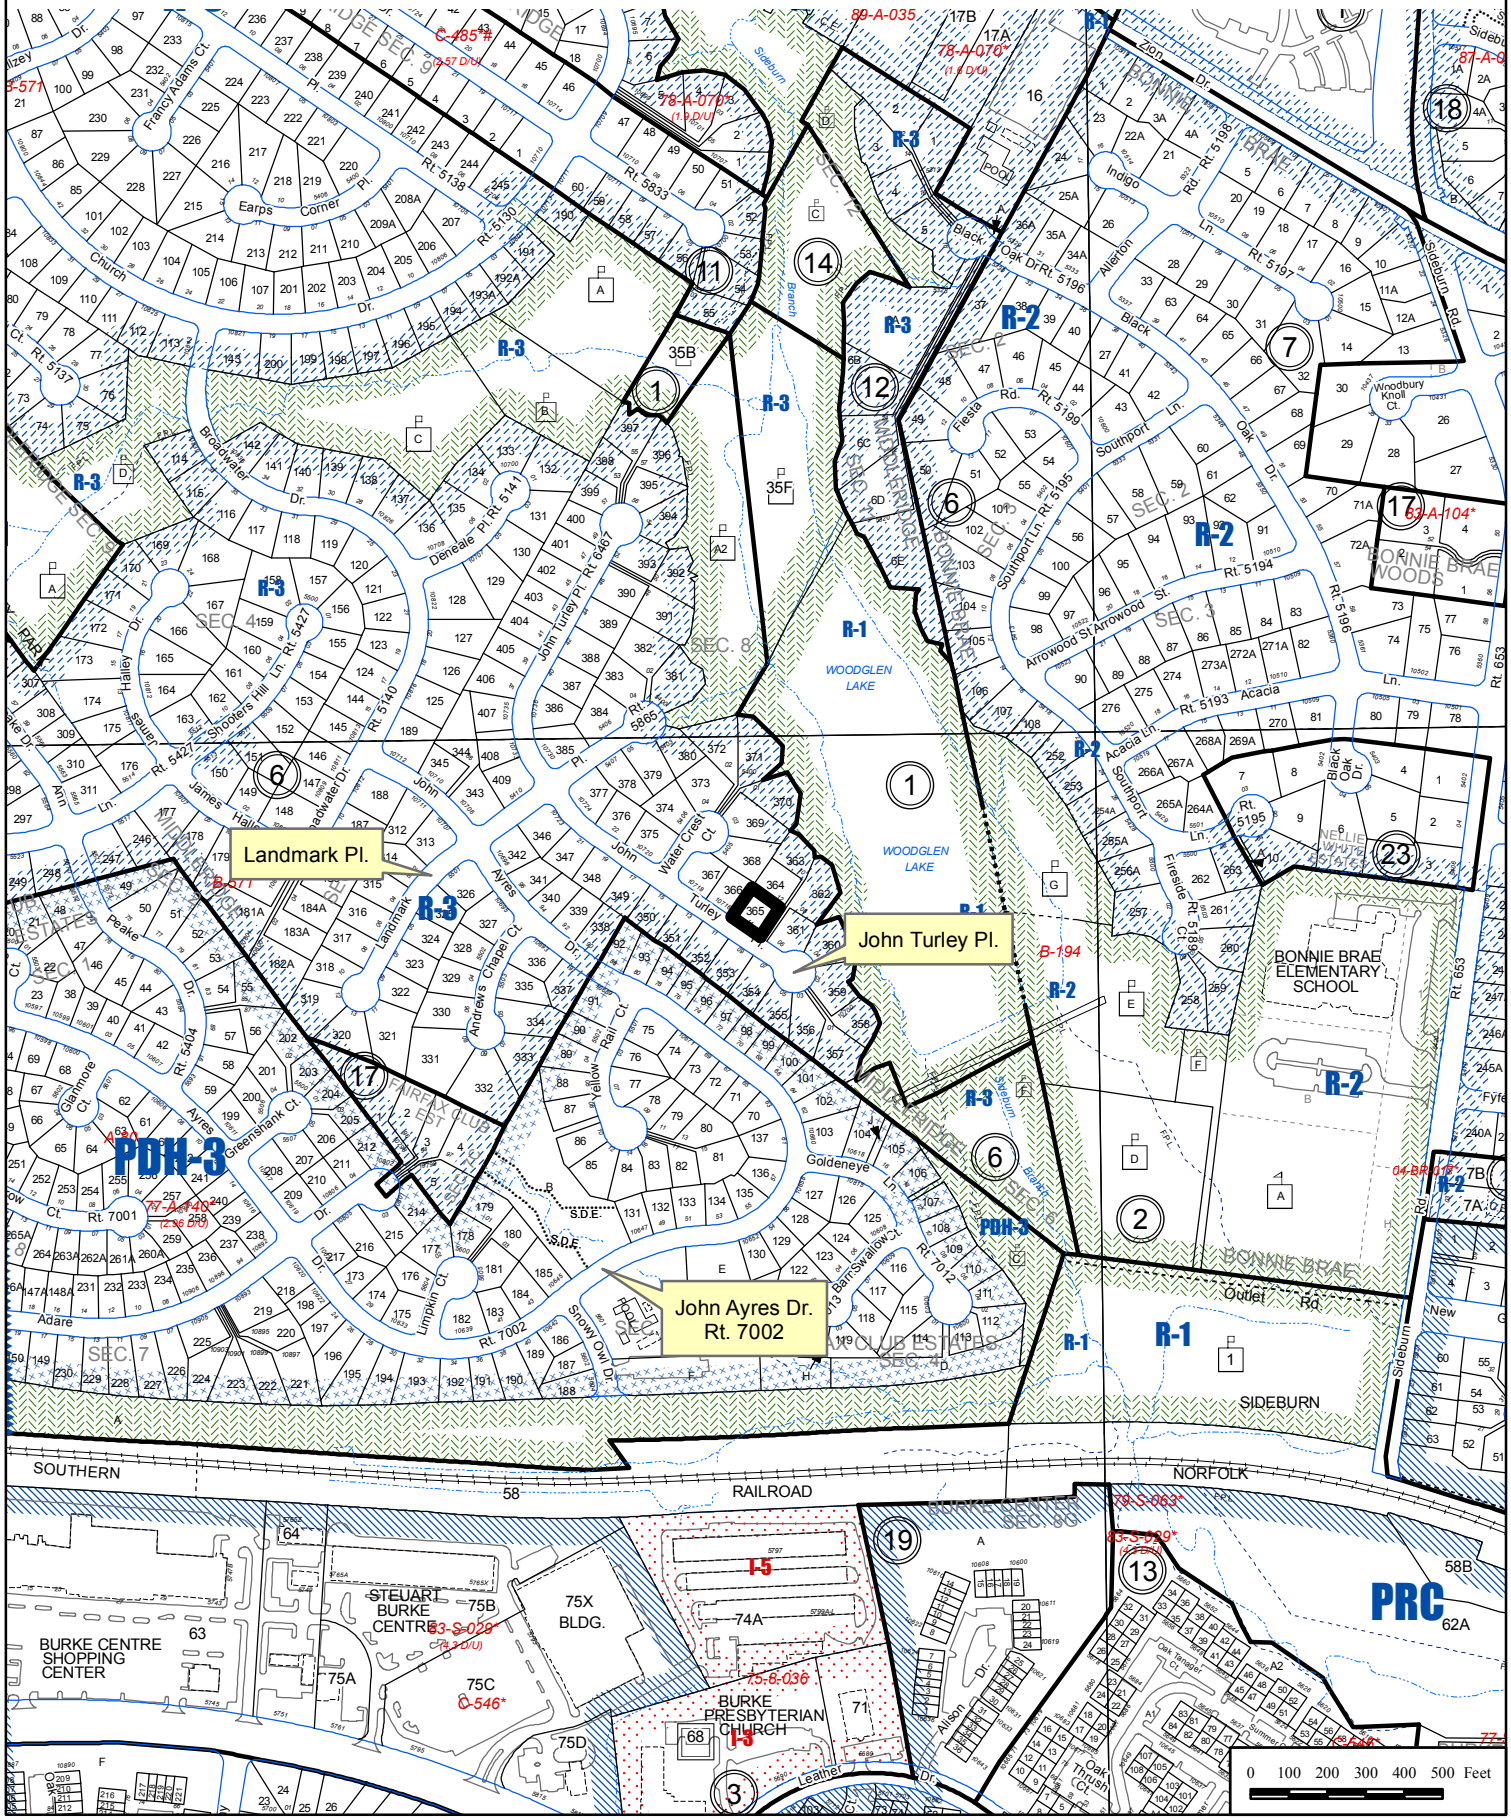
KARL & CAROL STILLER