Special Permit

SP 2014-SU-014
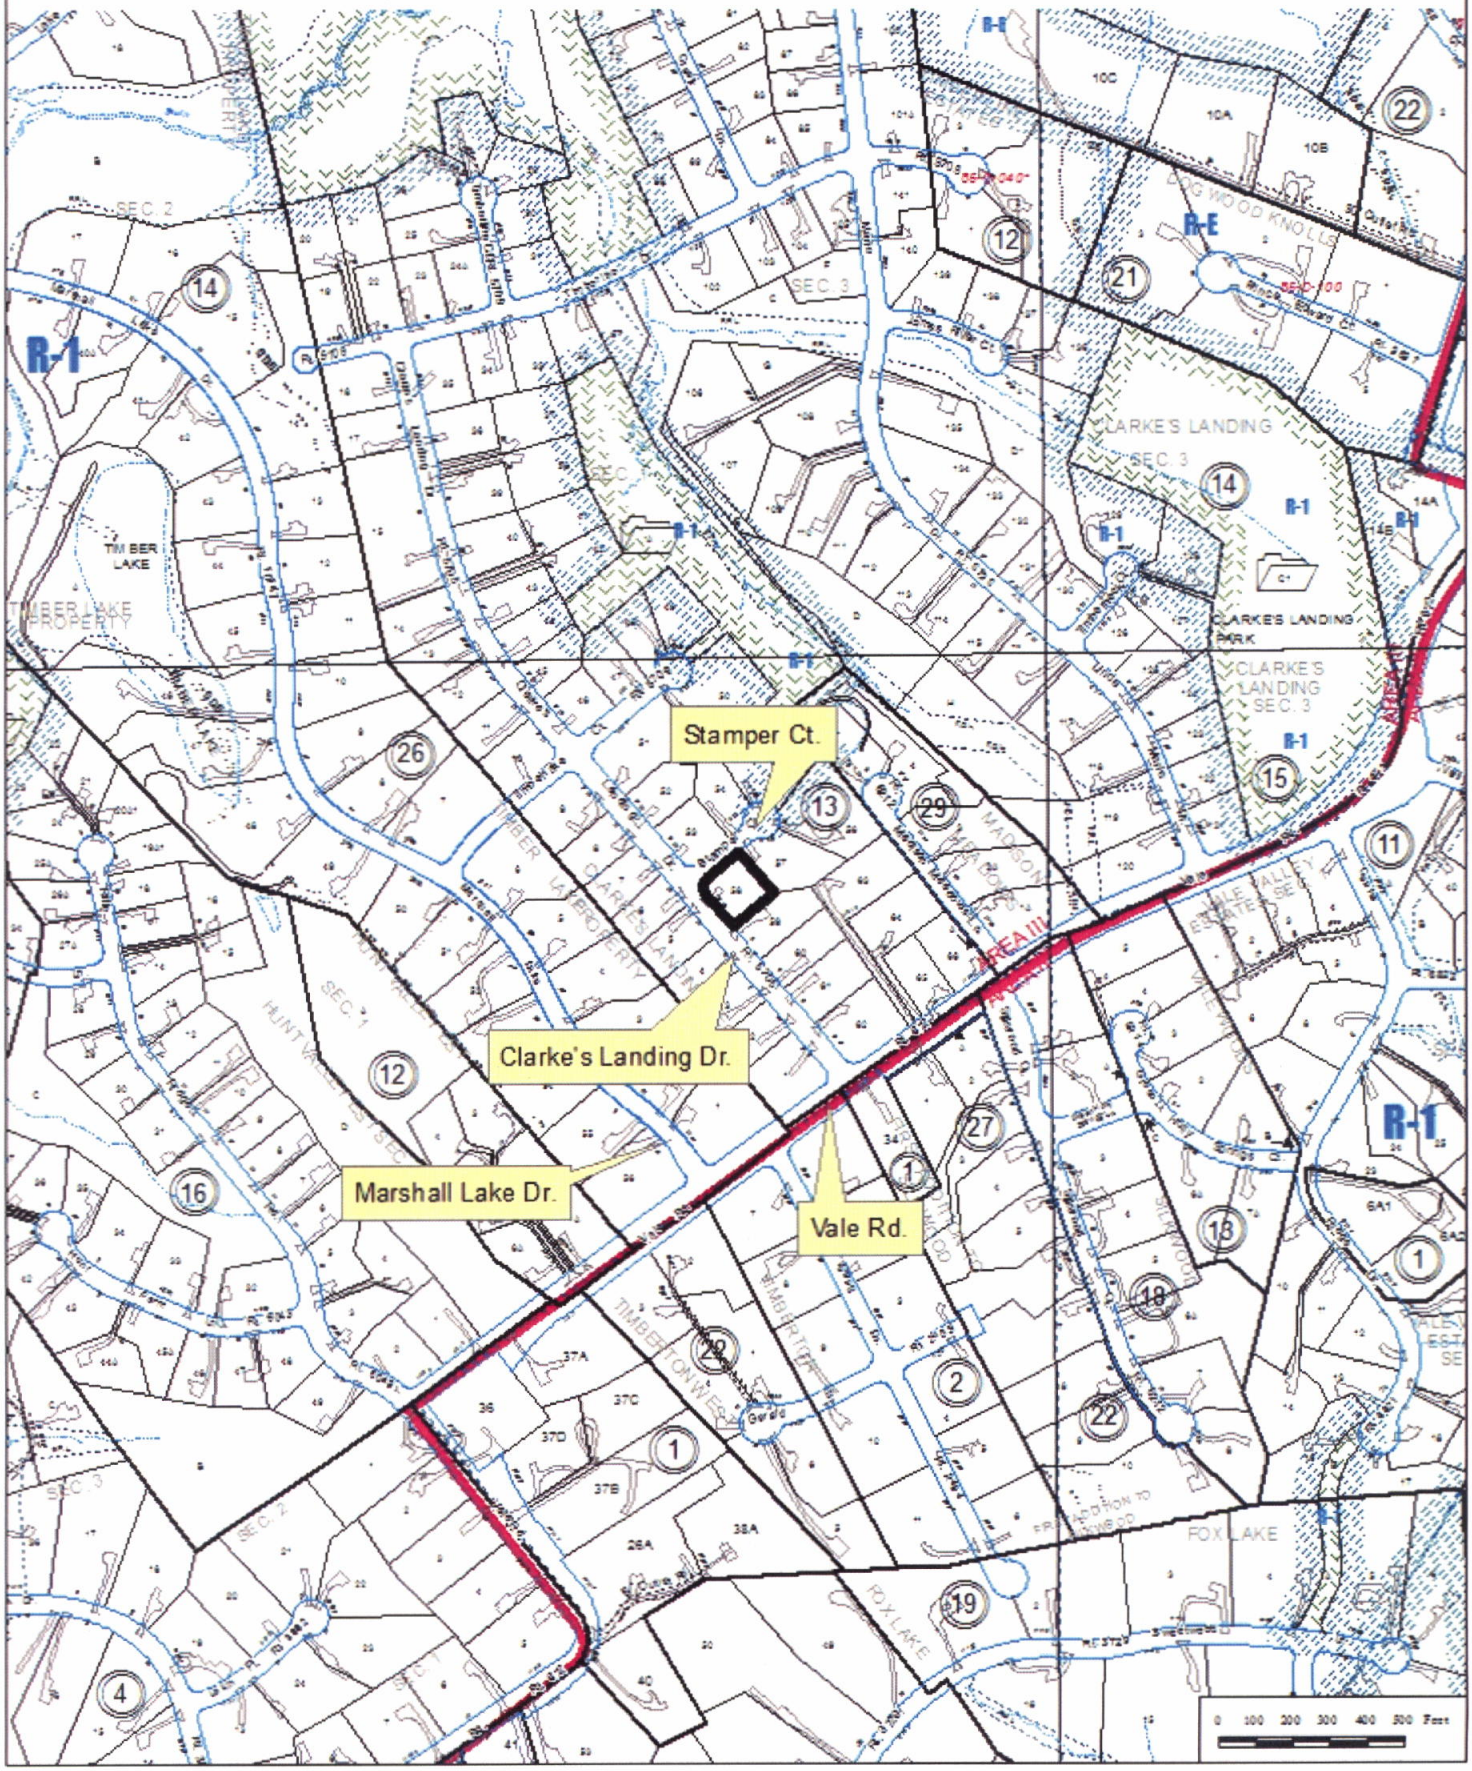
ESMAT HASSAN RADWAN