Special Permit

SP 2014-LE-101
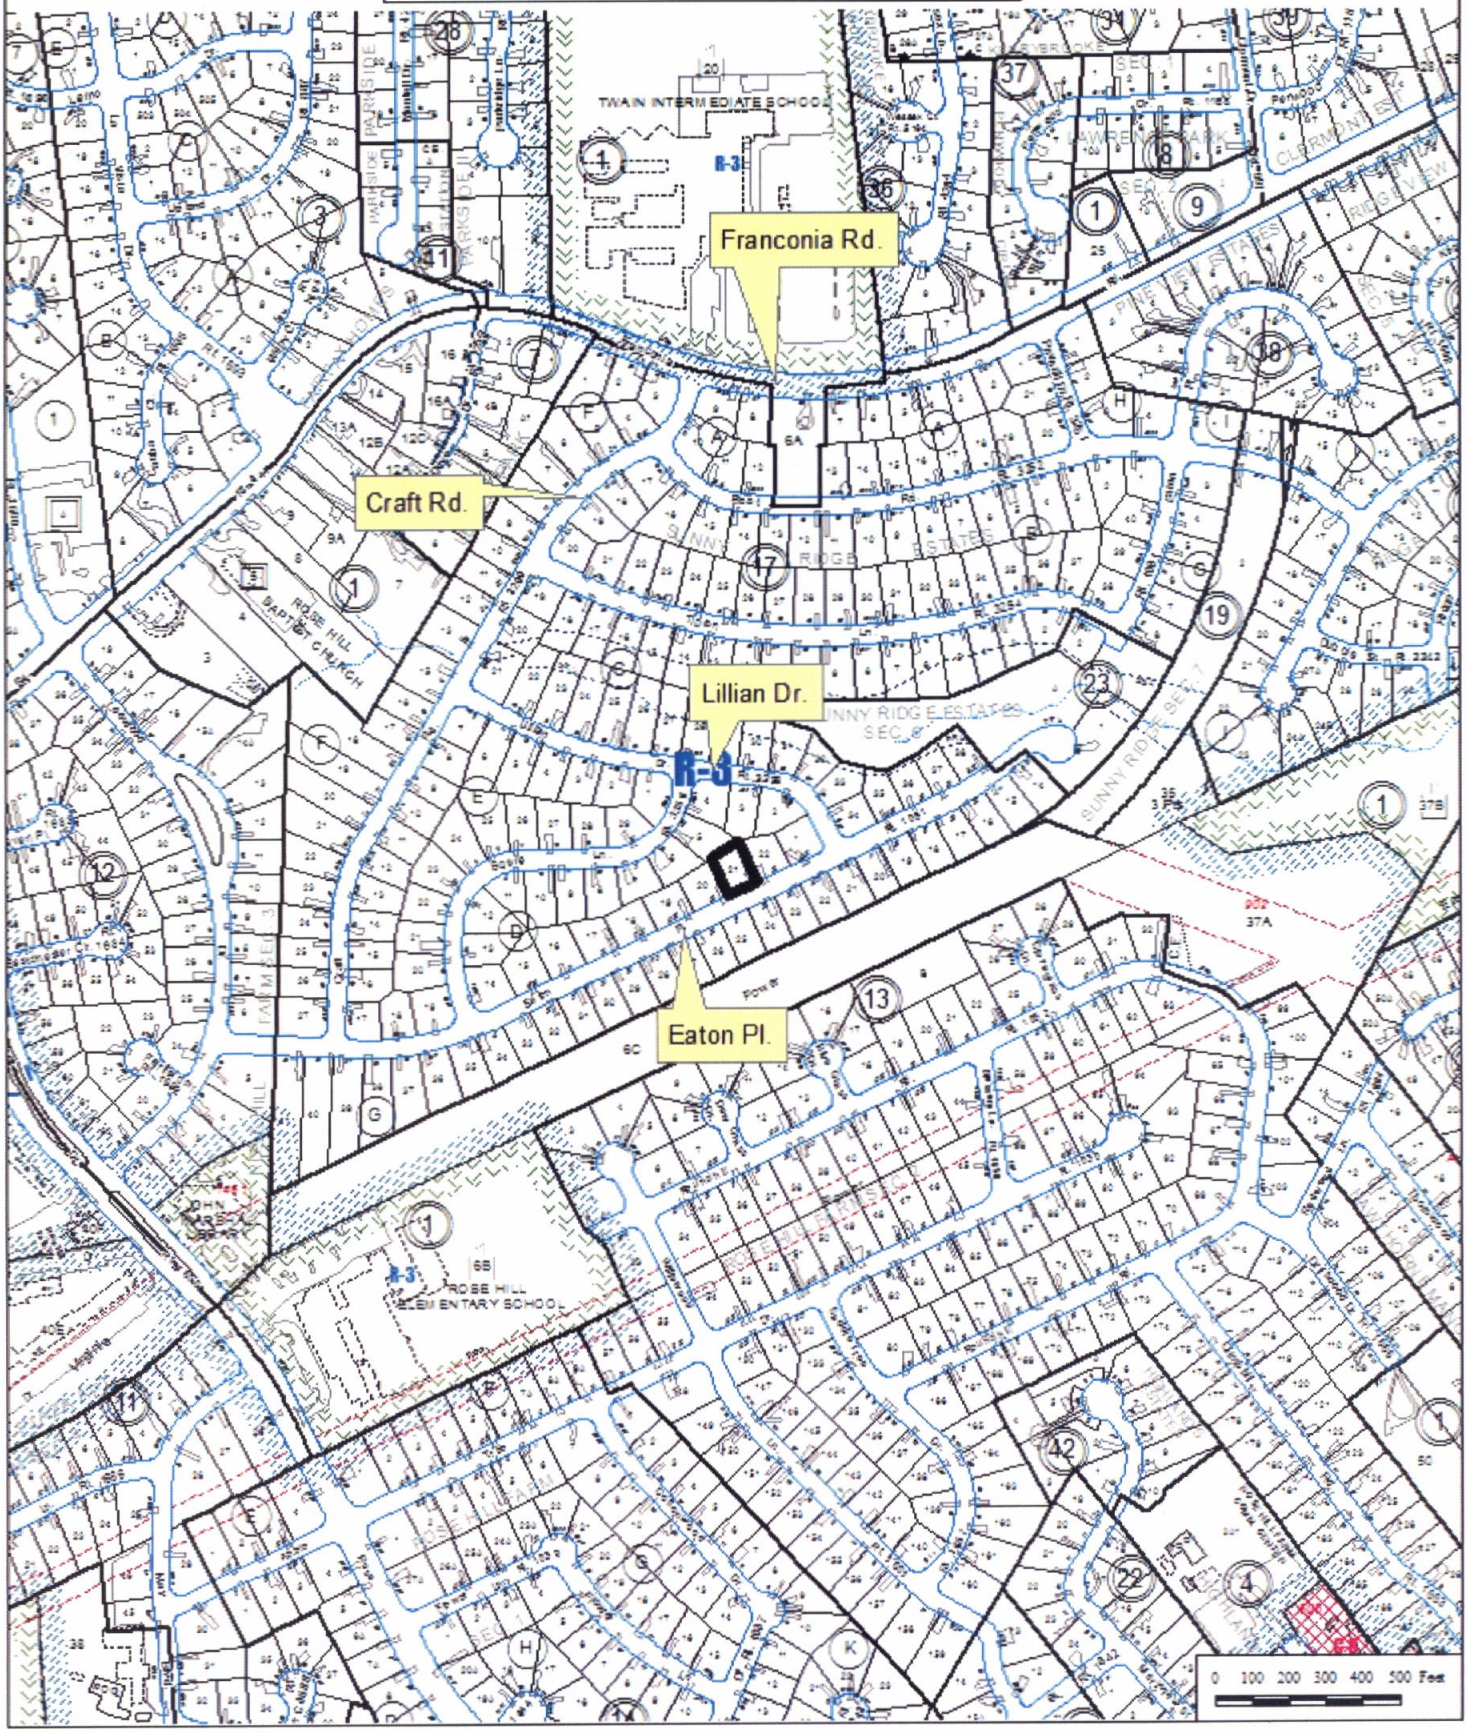
JAY WESZELOVSZKY D/B/A ROSE HILL CHILD DAY CARE