Special Permit

SP 2014-MA-115
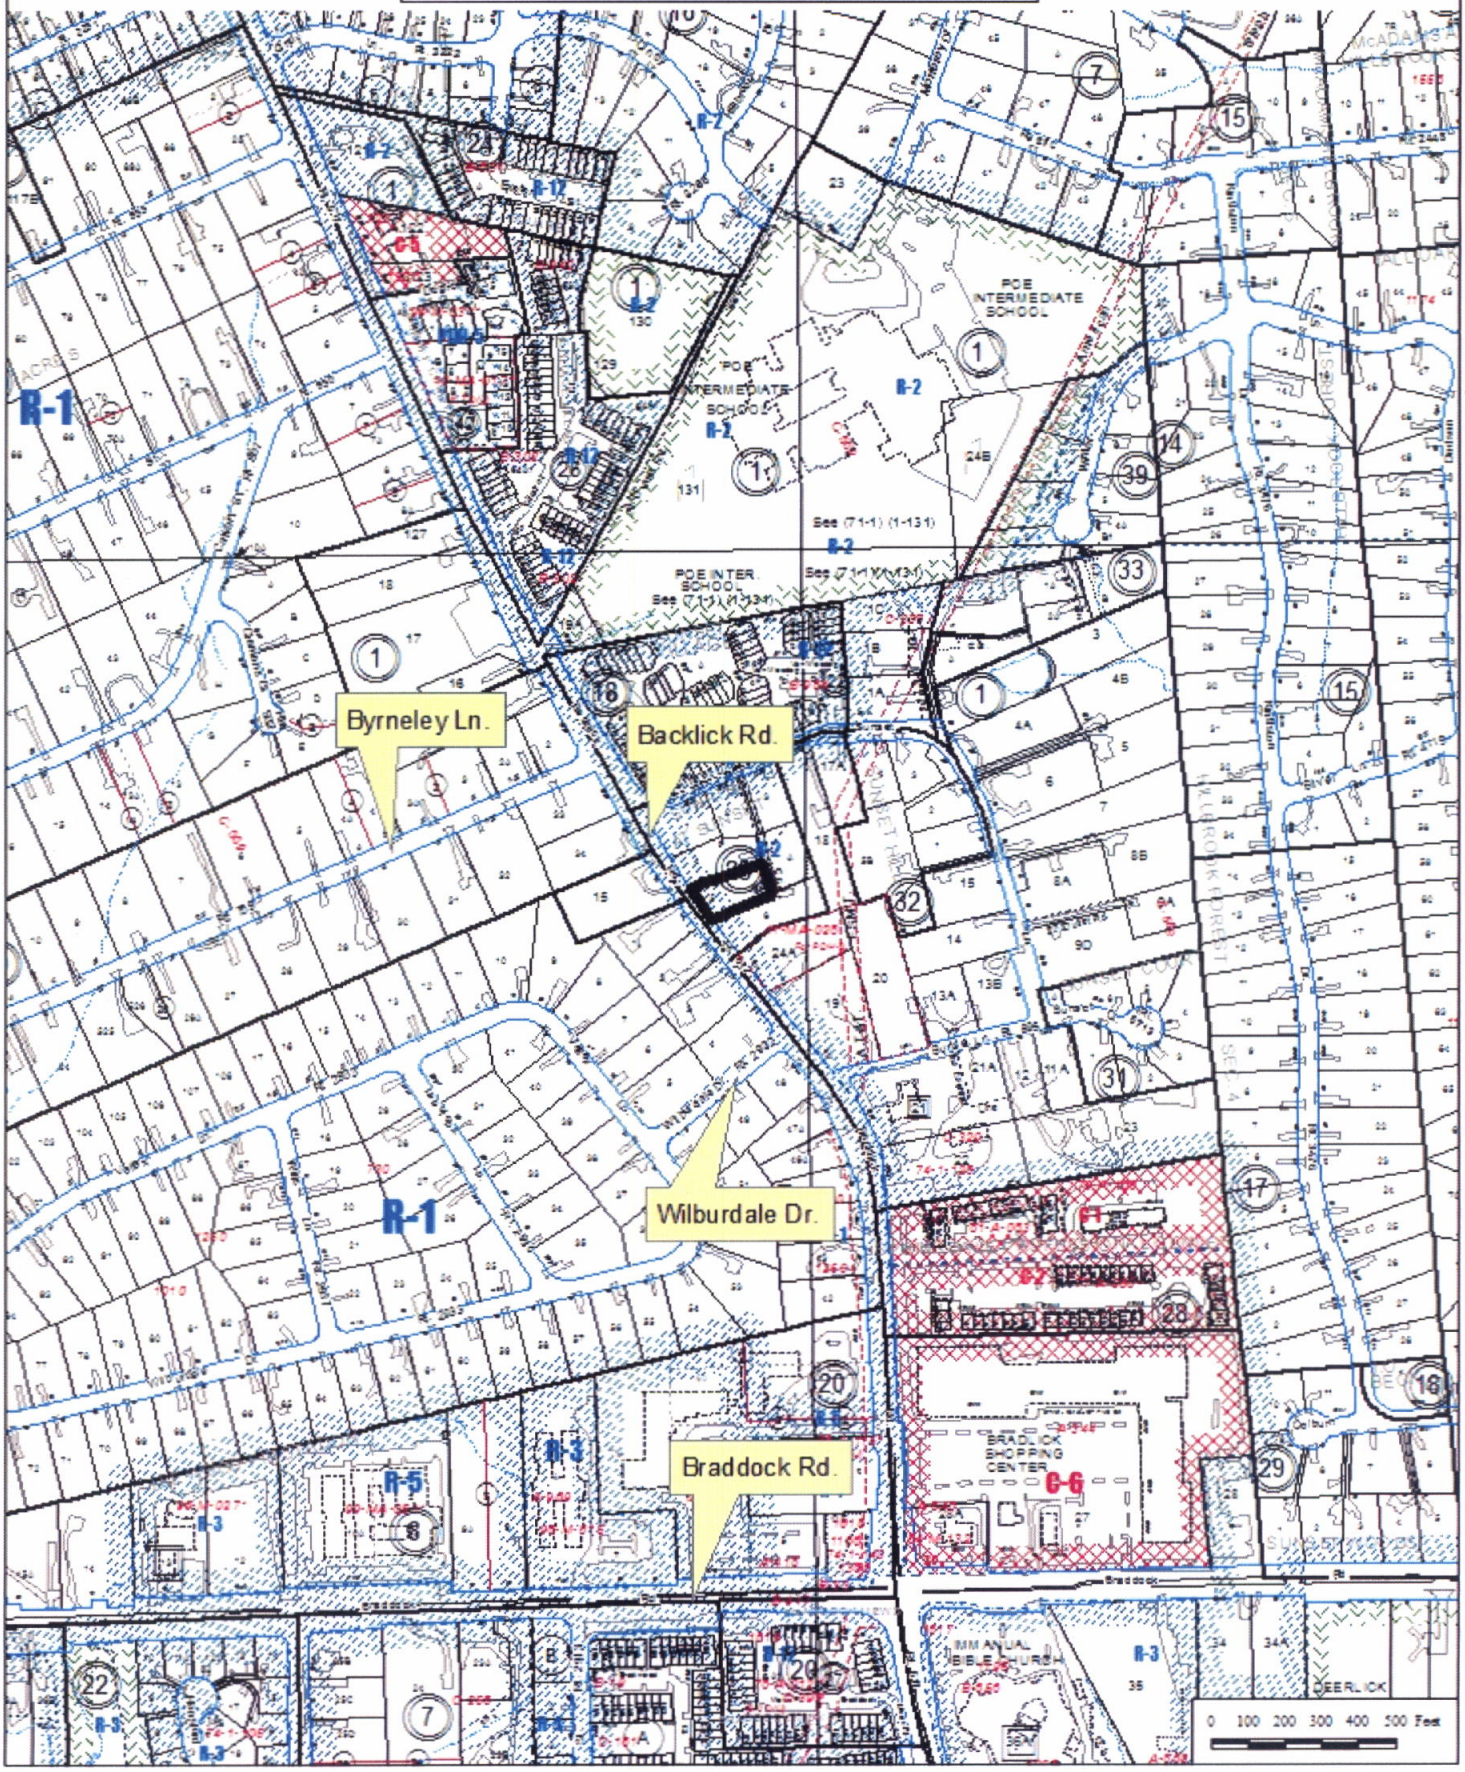
ROHINA NASHER D/B/A ROHINA NASHER DAY CARE