Special Permit

SP 2014-DR-145
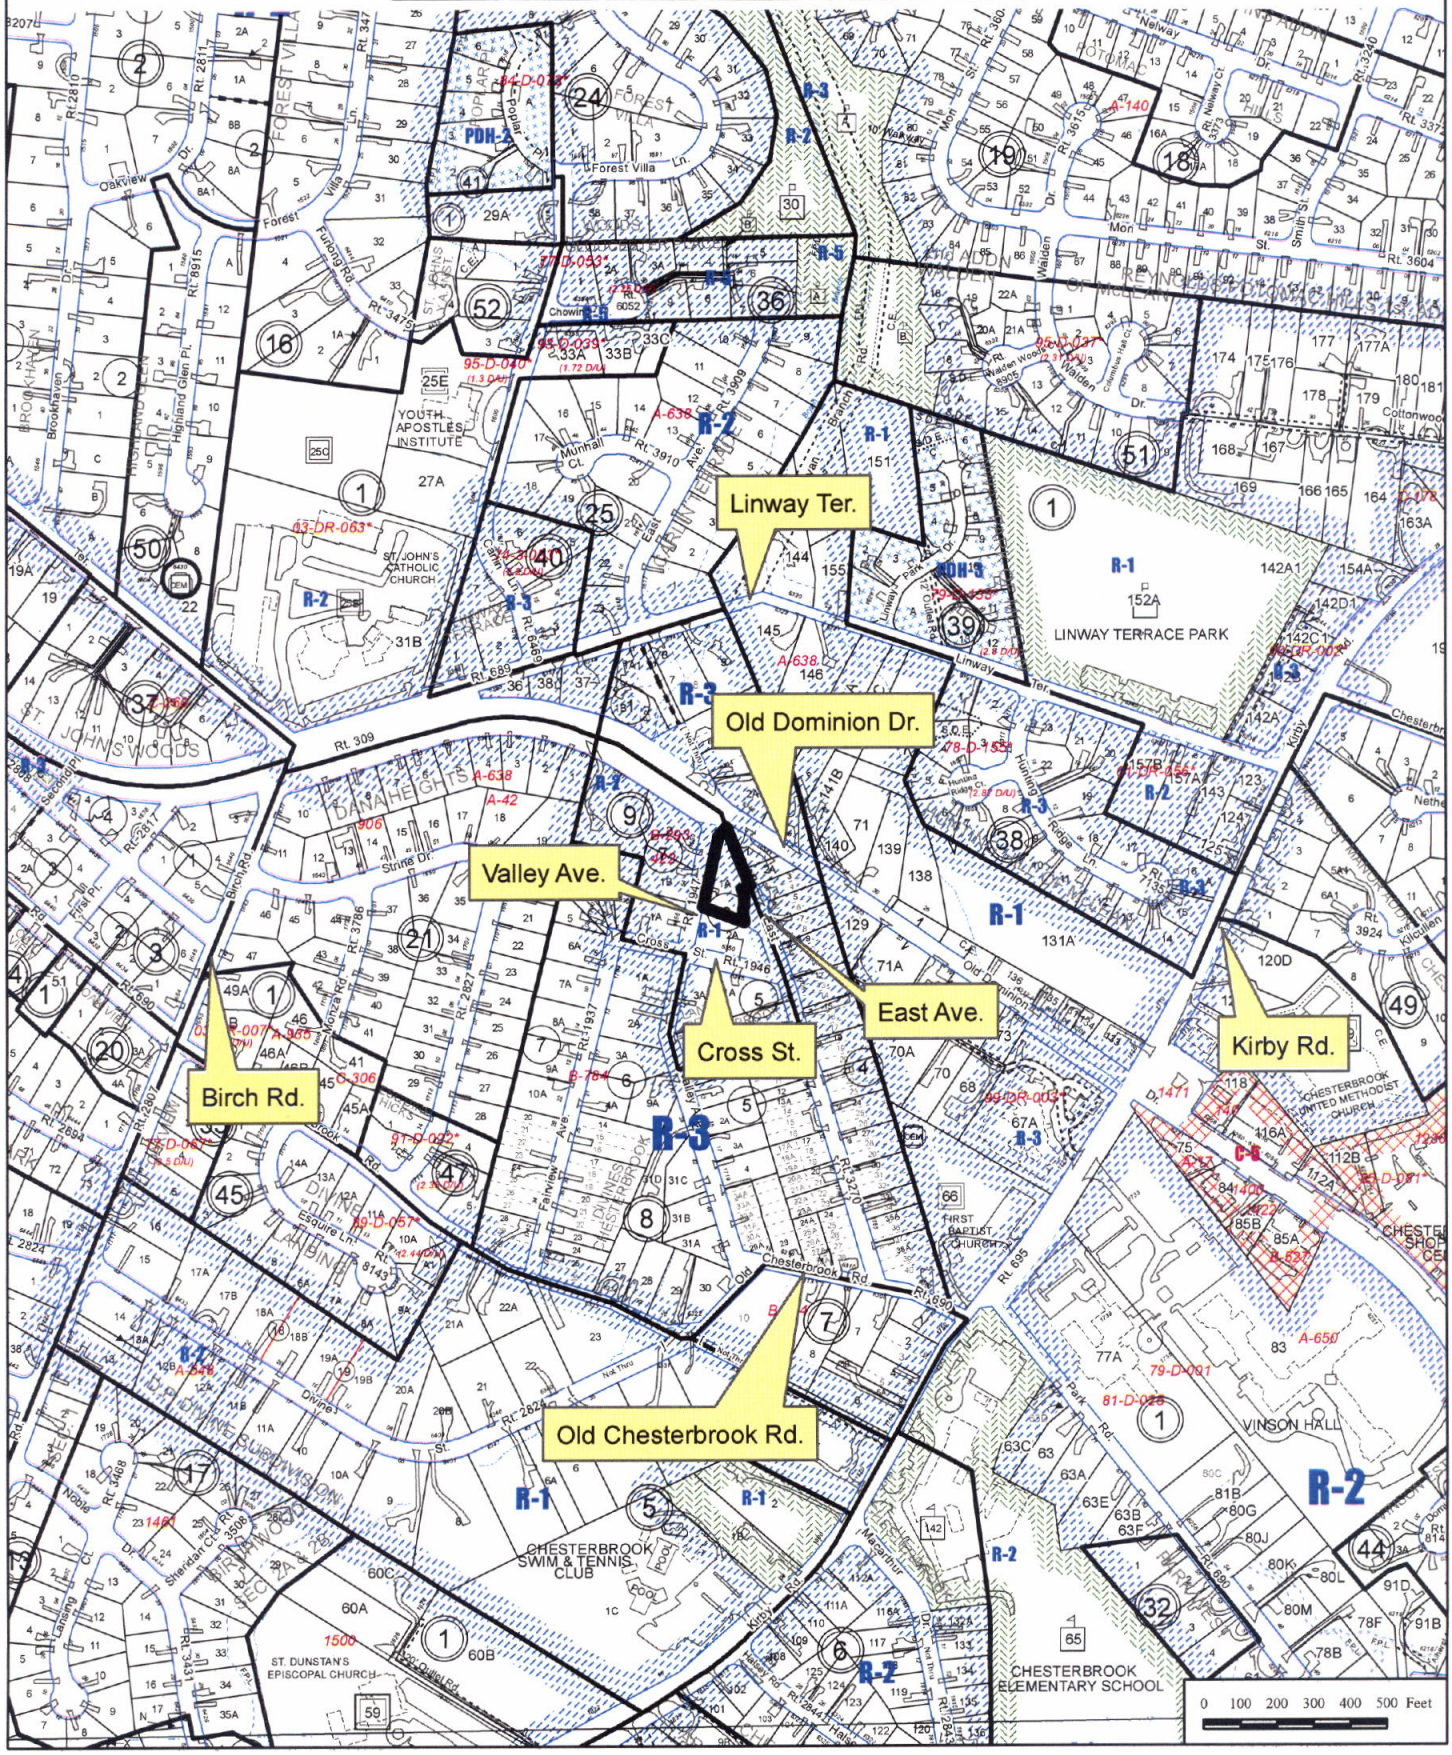
KEITH & AGNES TETTER