Special Permit

SP 2014-DR-181
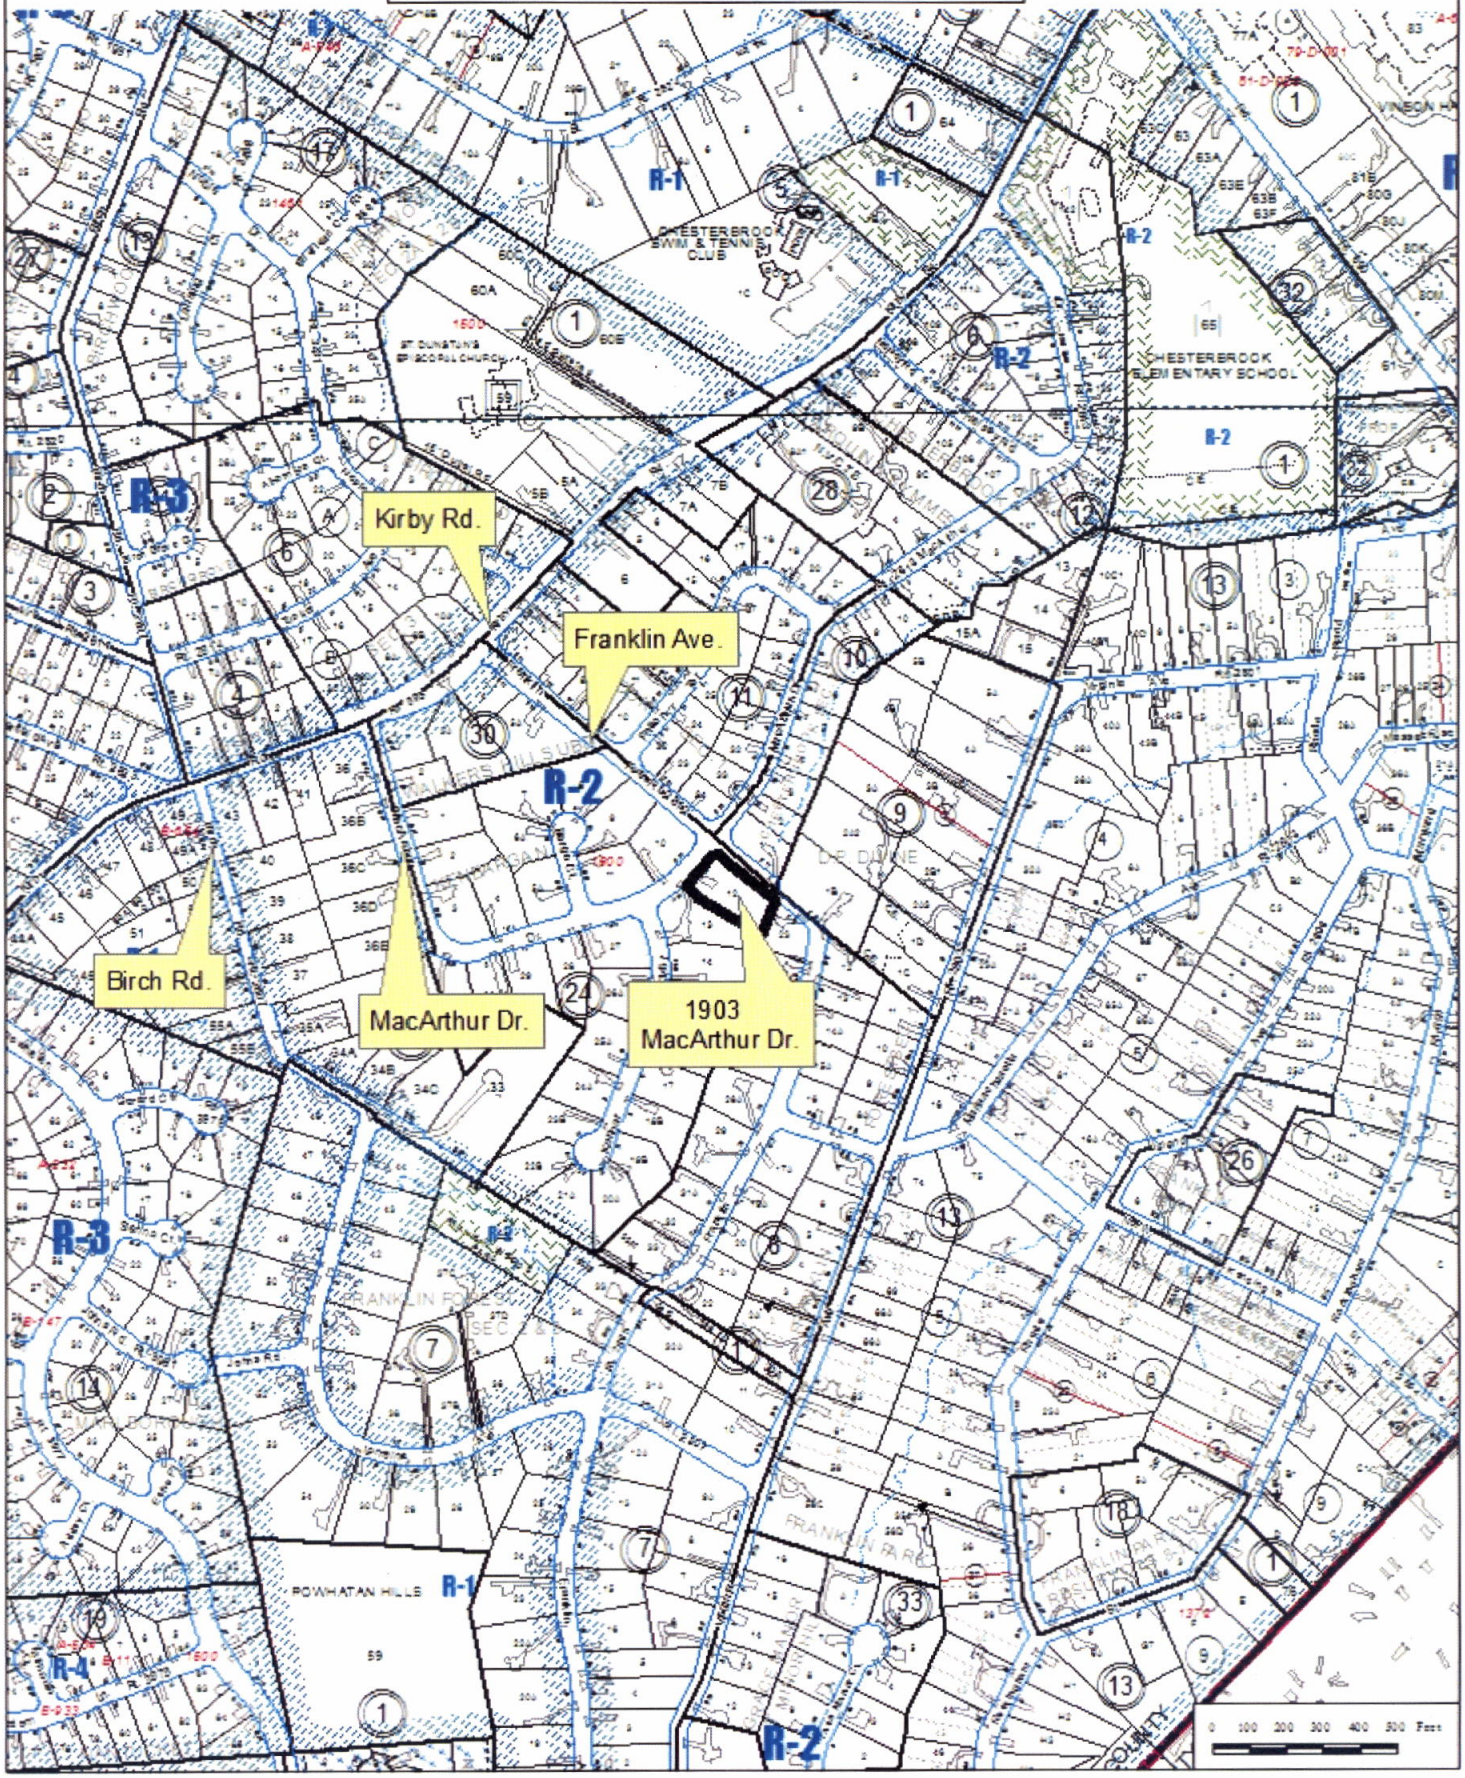
WERNER A. WATSCHKE