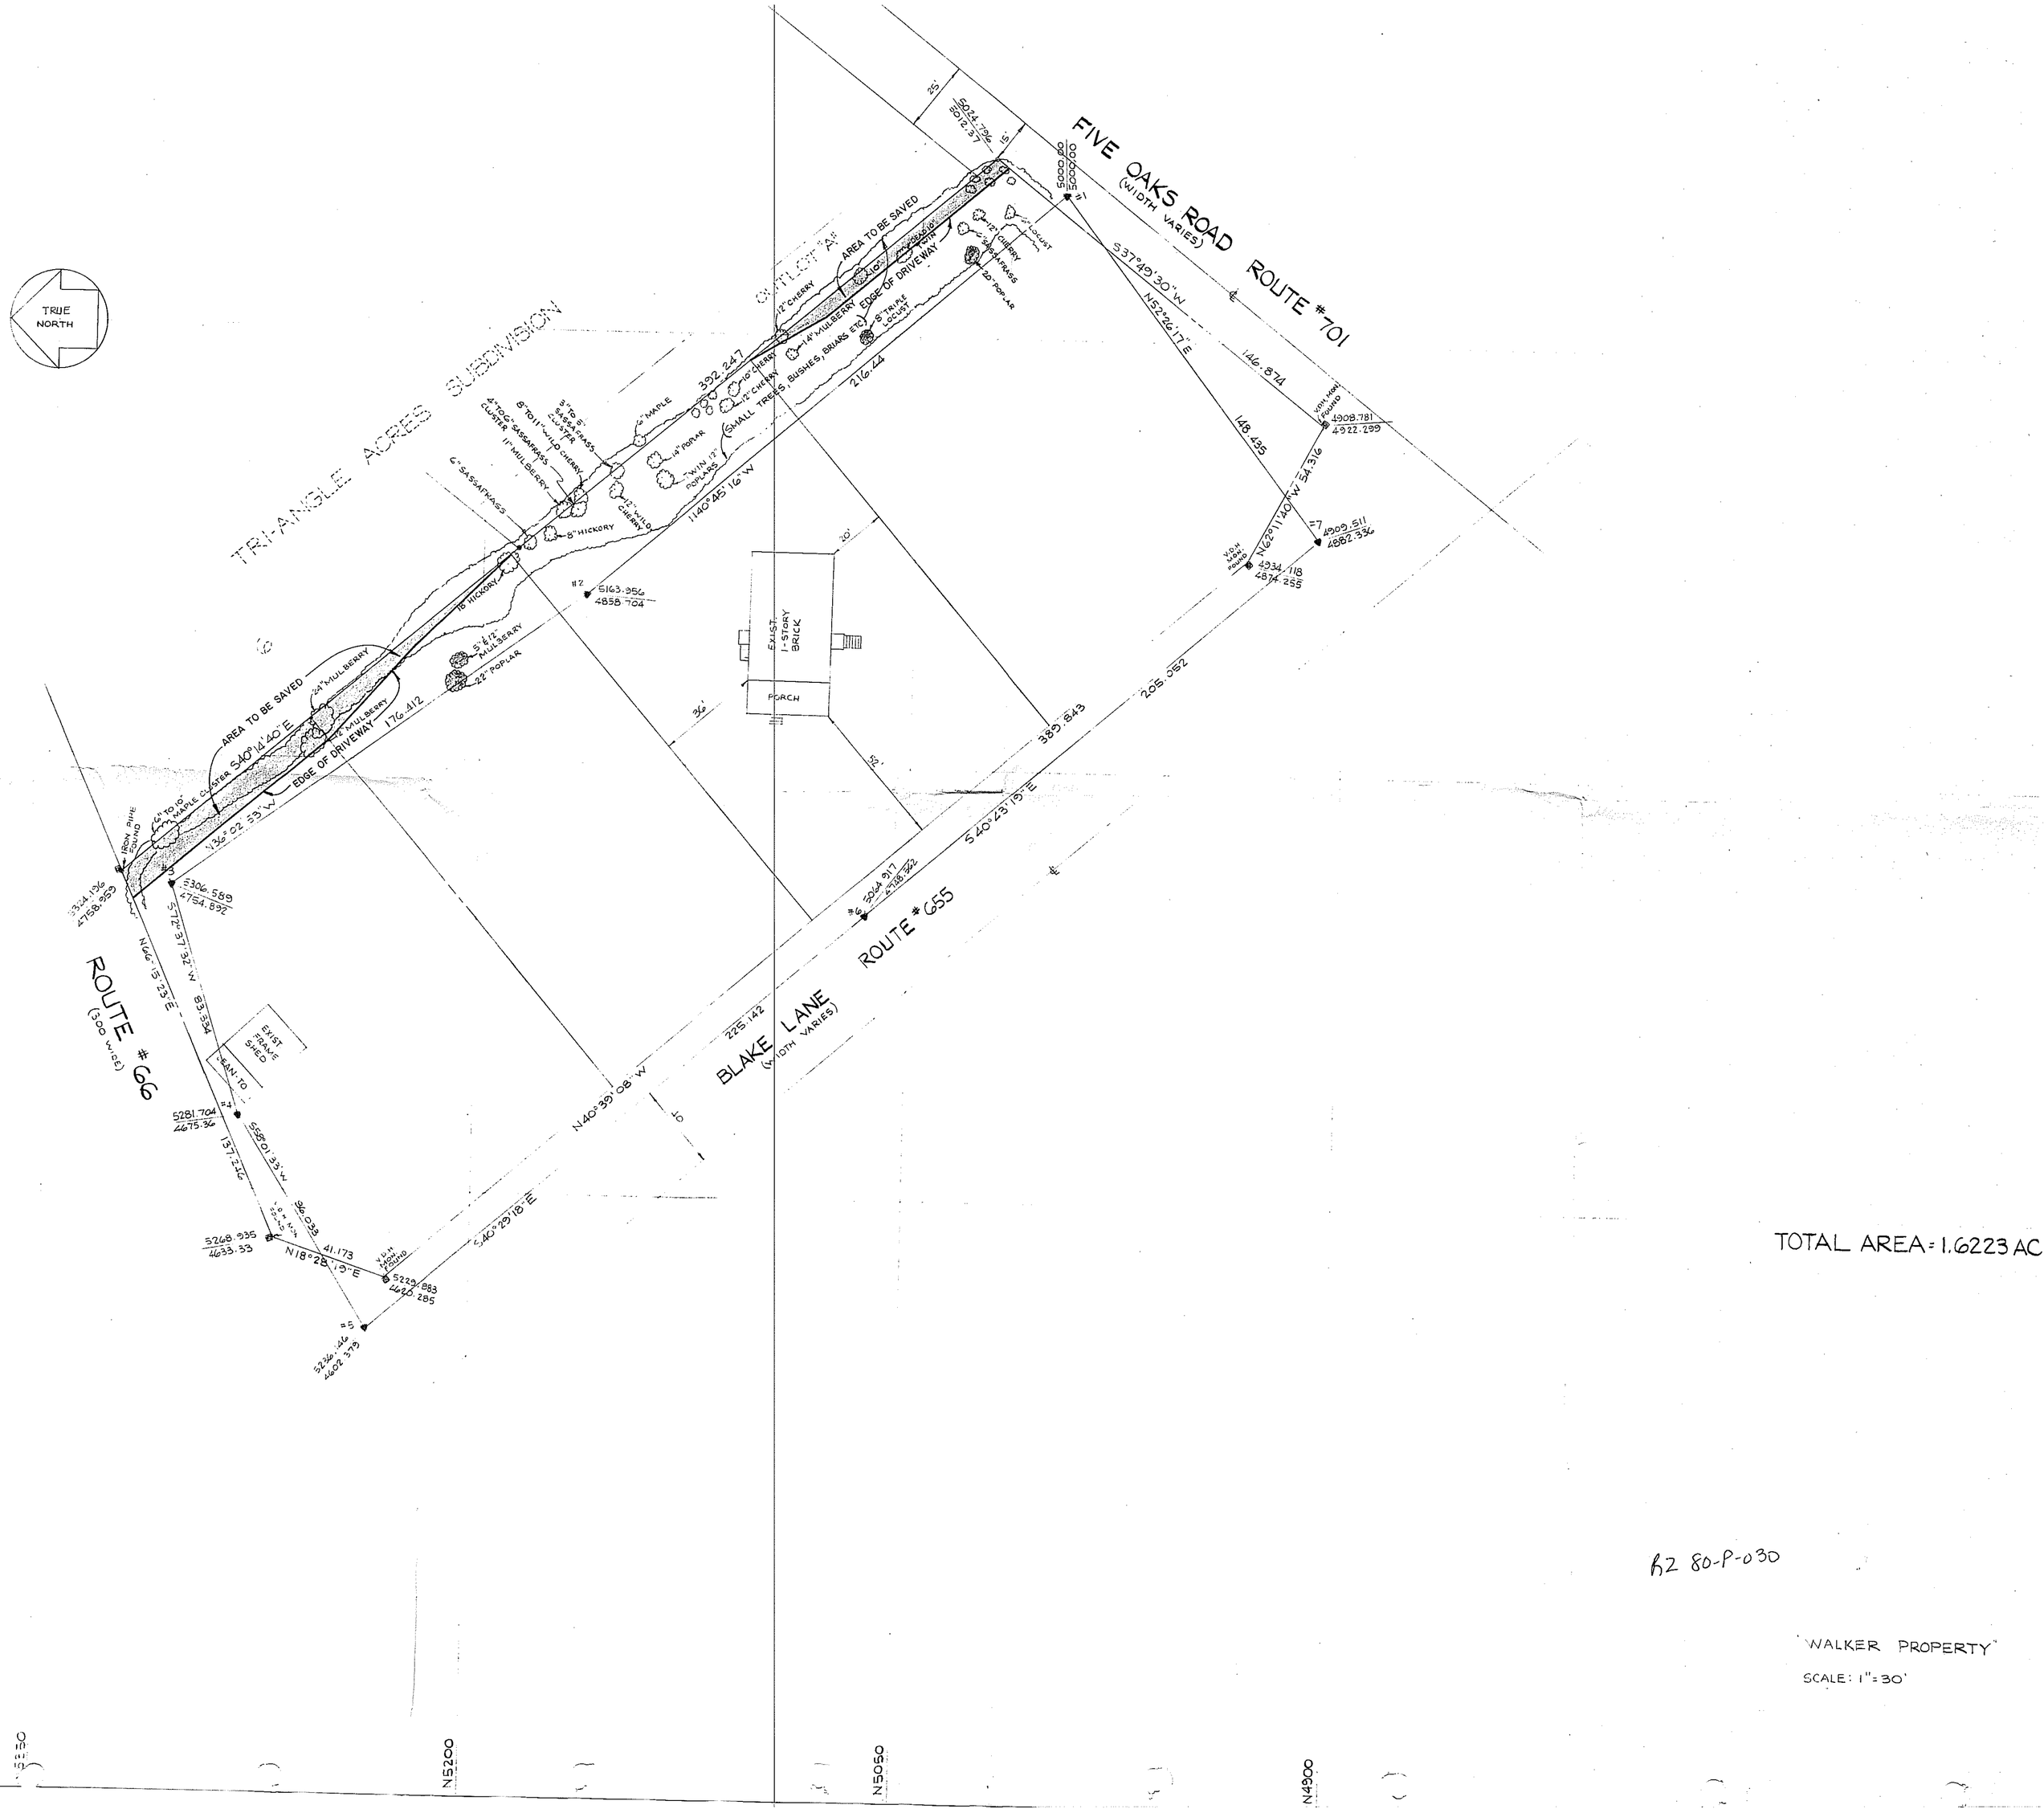
TRUE NORTH
TRI-ANGLE ACRES SUBDIVISION
OUTLOT "A"
FIVE OAKS ROAD ROUTE #701
(WIDTH VARIES)
S37°49'30"W
N52°26'17"E
146.874
148.435
N62°11'40"W 54.316
205.052
389.843
S40°43'15"E
ROUTE # 655
BLAKE LANE
(WIDTH VARIES)
225.142
N40°39'08"W
S40°29'18"E
ROUTE # 66
(300 WIDE)
N66°15'23"E
S72°37'32"W 83.354
S36°02'53"W
S40°14'40"E
176.412
N18°28'19"E
41.173
S59°01'33"W
86.033
137.216
AREA TO BE SAVED
EDGE OF DRIVEWAY
SMALL TREES, BUSHES, BRIARS ETC.
392.247
216.44
140°45'16"W
EXIST. 1-STORY BRICK
PORCH
EXIST. FRAME SHED
LEAN-TO
IRON PIPE FOUND
V.O.H. IRON FOUND
#1 5000.00 5000.00
#2 5163.956 4858.704
#3 5306.589 4754.892
#4 5281.704 4675.36
#5 5226.146 4602.379
#6 5024.917 4718.242
#7 4909.511 4882.336
5324.196 4758.959
5268.935 4633.33
5229.883 4620.285
4908.781 4922.299
4934.118 4874.255
5024.796 5012.37
TOTAL AREA = 1.6223 AC
RZ 80-P-030
"WALKER PROPERTY"
SCALE: 1" = 30'
N5200
N5050
N4900